


가구번호	면적(㎡)	가구번호	면적(㎡)
A1	14,197	B16	2,351
A2	6,286	B17	2,372
A3	4,094	B18	2,893
A4	3,497	B19	1,006
A5	3,377	B20	2,925
A6	6,196	B21	2,493
A7	6,177	B22	2,343
A8	7,152	B23	769
B1	4,623	B24	2,641
B2	2,903	B25	2,213
B3	2,933	B26	3,055
B4	5,926	C1	9,123
B5	7,069	C2	7,935
B6	5,179	C3	5,242
B7	2,024	C4	4,767
B8	4,782	C5	10,007
B9	6,228	C6	7,045
B10	7,162	C7	9,461
B11	2,990	C8	9,117
B12	5,646	C9	13,372
B13	4,674	C10	5,624
B14	2,309	D1-3	6,842
B15	2,764	D7	9,163

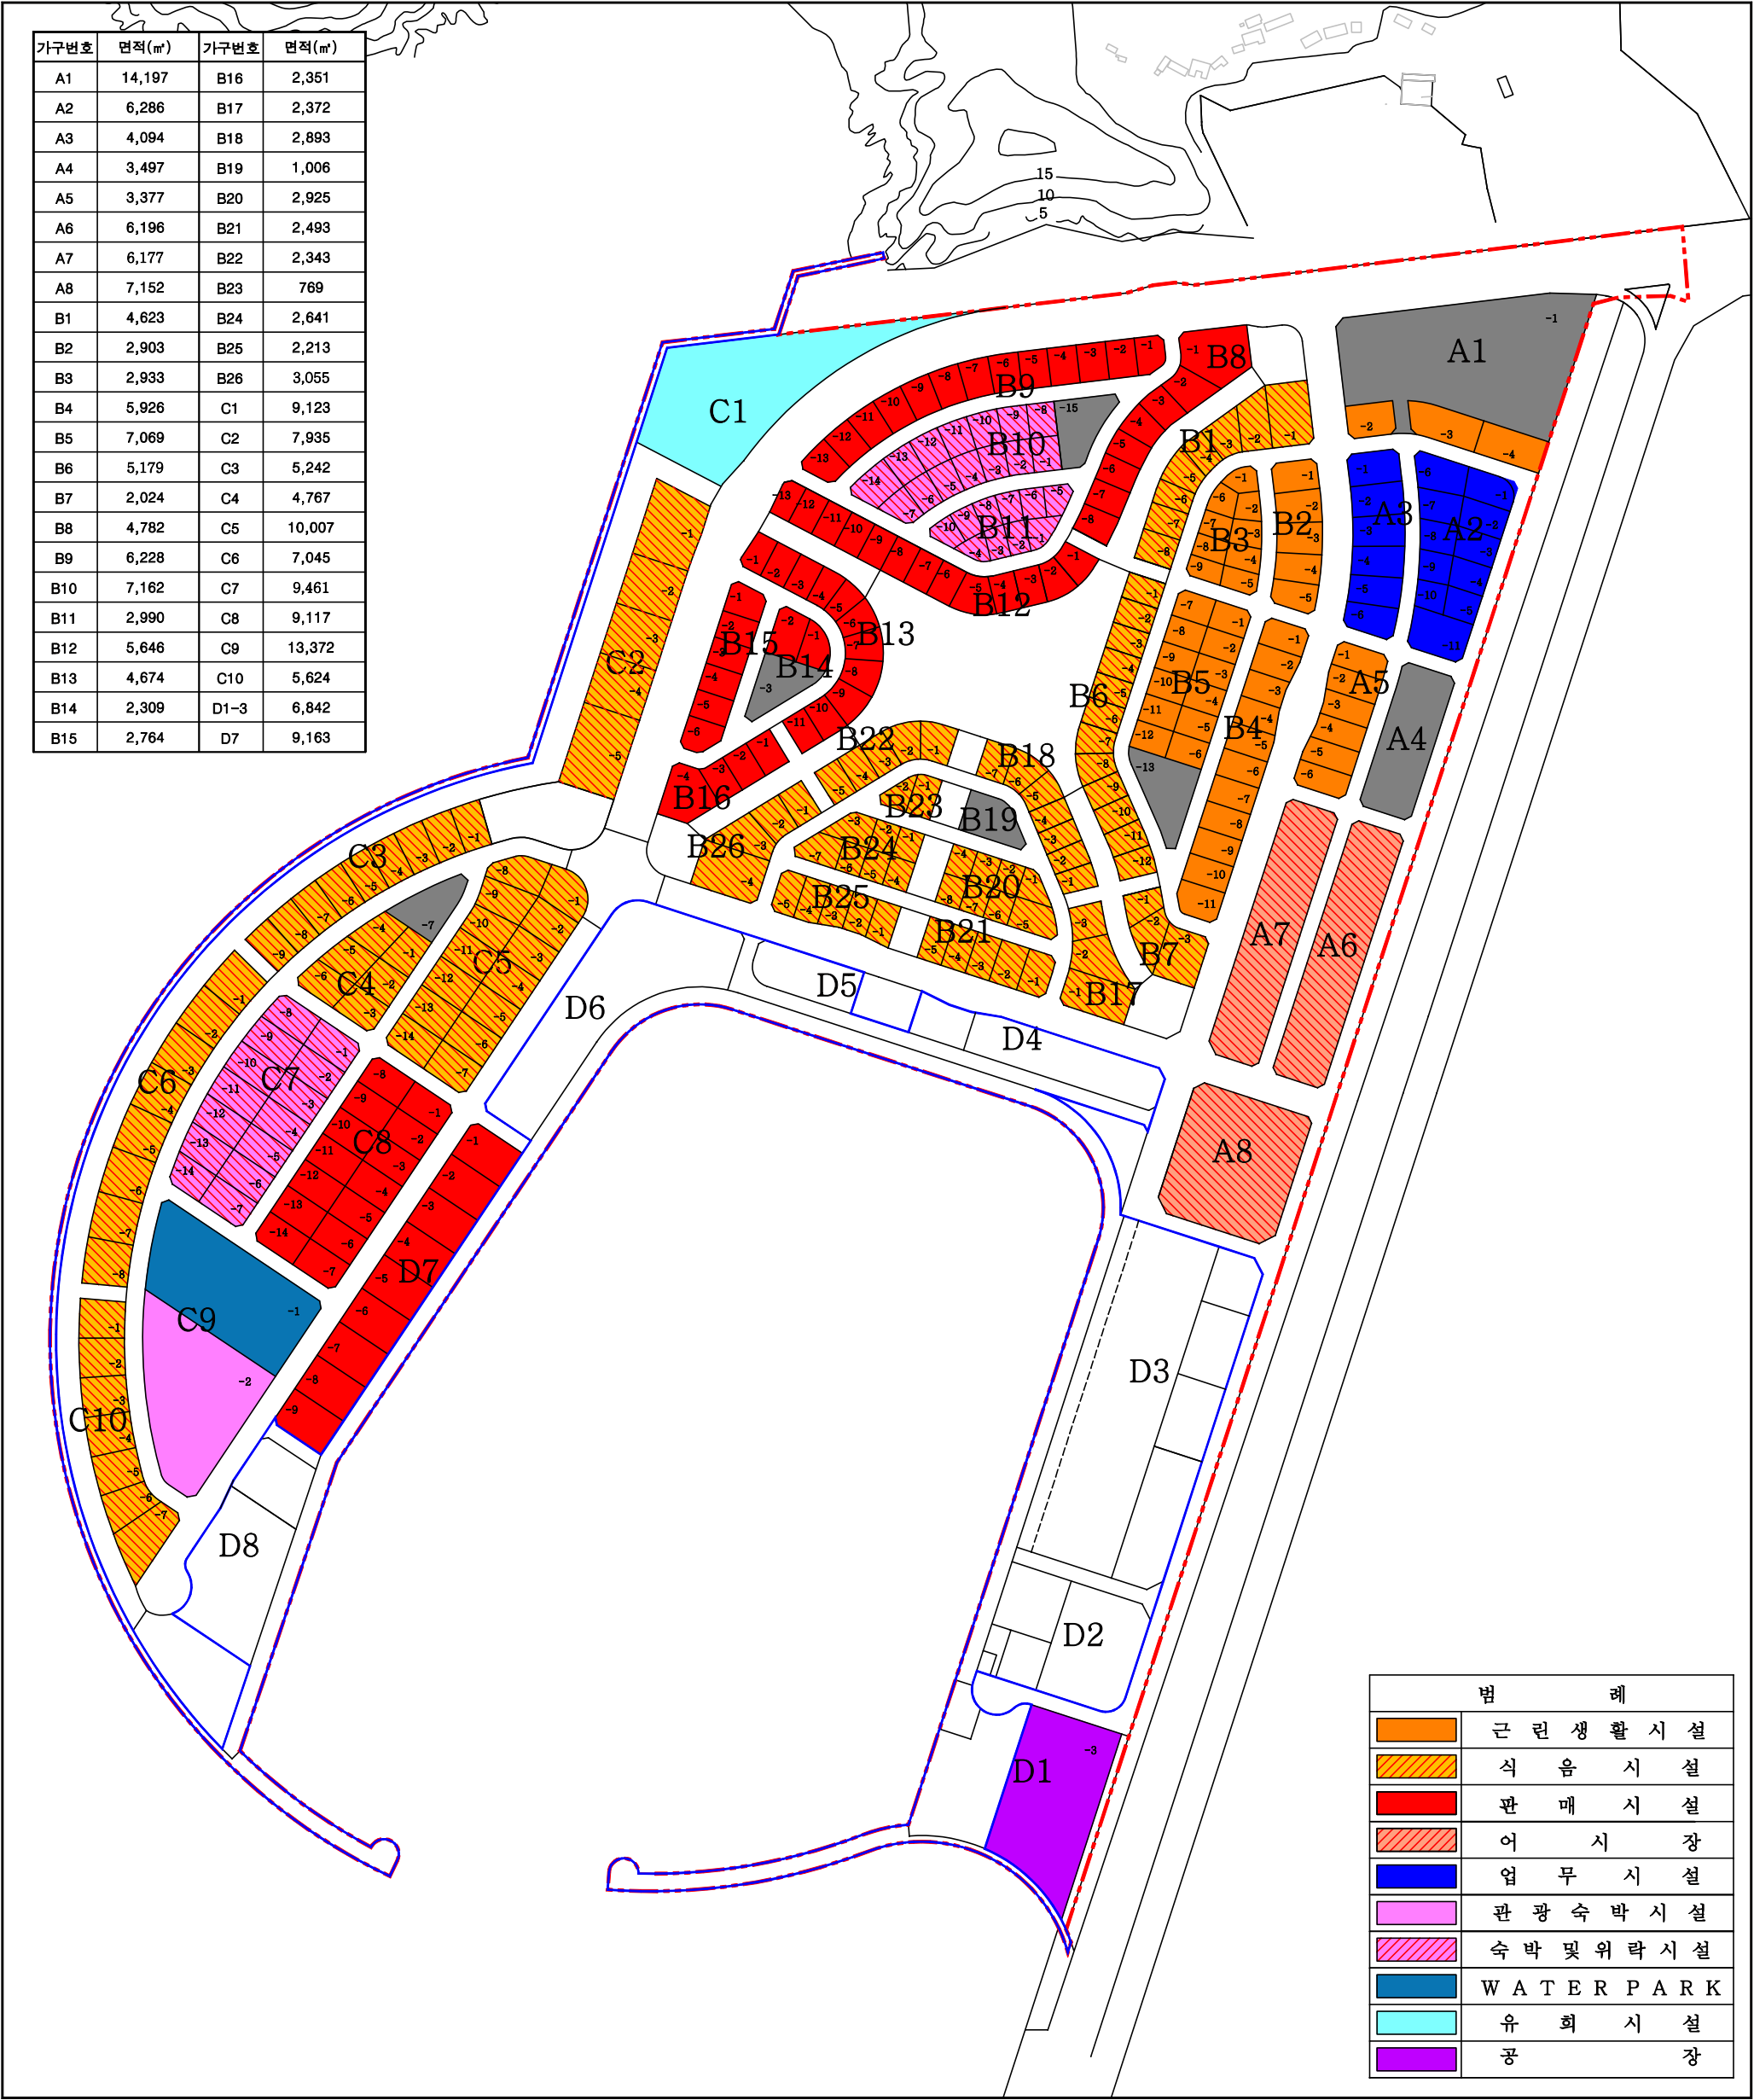

가구 및 획지의 규모와 구성에
관한 결정도

군산 비응향건설 민간제안사업
군산 도시관리계획 결정 (변경)

제1종지구단위계획구역
항만시설

SCALE = 1 : 2,000

